DIREZIONE DELL'ISTITUTO, SCUOLA PRIMARIA E SCUOLA SECONDARIA DI PRIMO GRADO DI BAGNI DI LUCCA


INDICAZIONI CIRCA LA DISPOSIZIONE CHE SI DOVRÀ ASSUMERE IN CASO DI EVACUAZIONE DELL'EDIFICIO CONSEGUENTE AD UNA EMERGENZA REALE O SIMULATA

IL PUNTO DI RACCOLTA È STATO INDIVIDUATO NEI GIARDINI PUBBLICI.

Gli insegnanti, una volta giunti con la classe presso i giardini, dovranno disporsi lungo il perimetro degli stessi, ad una distanza di circa 3 - 4 metri l'uno dall'altro, con le spalle rivolte verso la sede stradale, di fronte alla propria classe, secondo la disposizione sotto esemplificata.

Gli alunni si disporranno di fronte al proprio insegnante in 2 o 3 file, per permettere l'effettuazione delle operazioni di contrappello, finalizzate alla rapida individuazione di eventuali dispersi.

Le prime classi di ciascuna Scuola dovranno posizionarsi nel punto più lontano dal passaggio pedonale e le successive dovranno affiancarsi all'ultima classe posizionata.

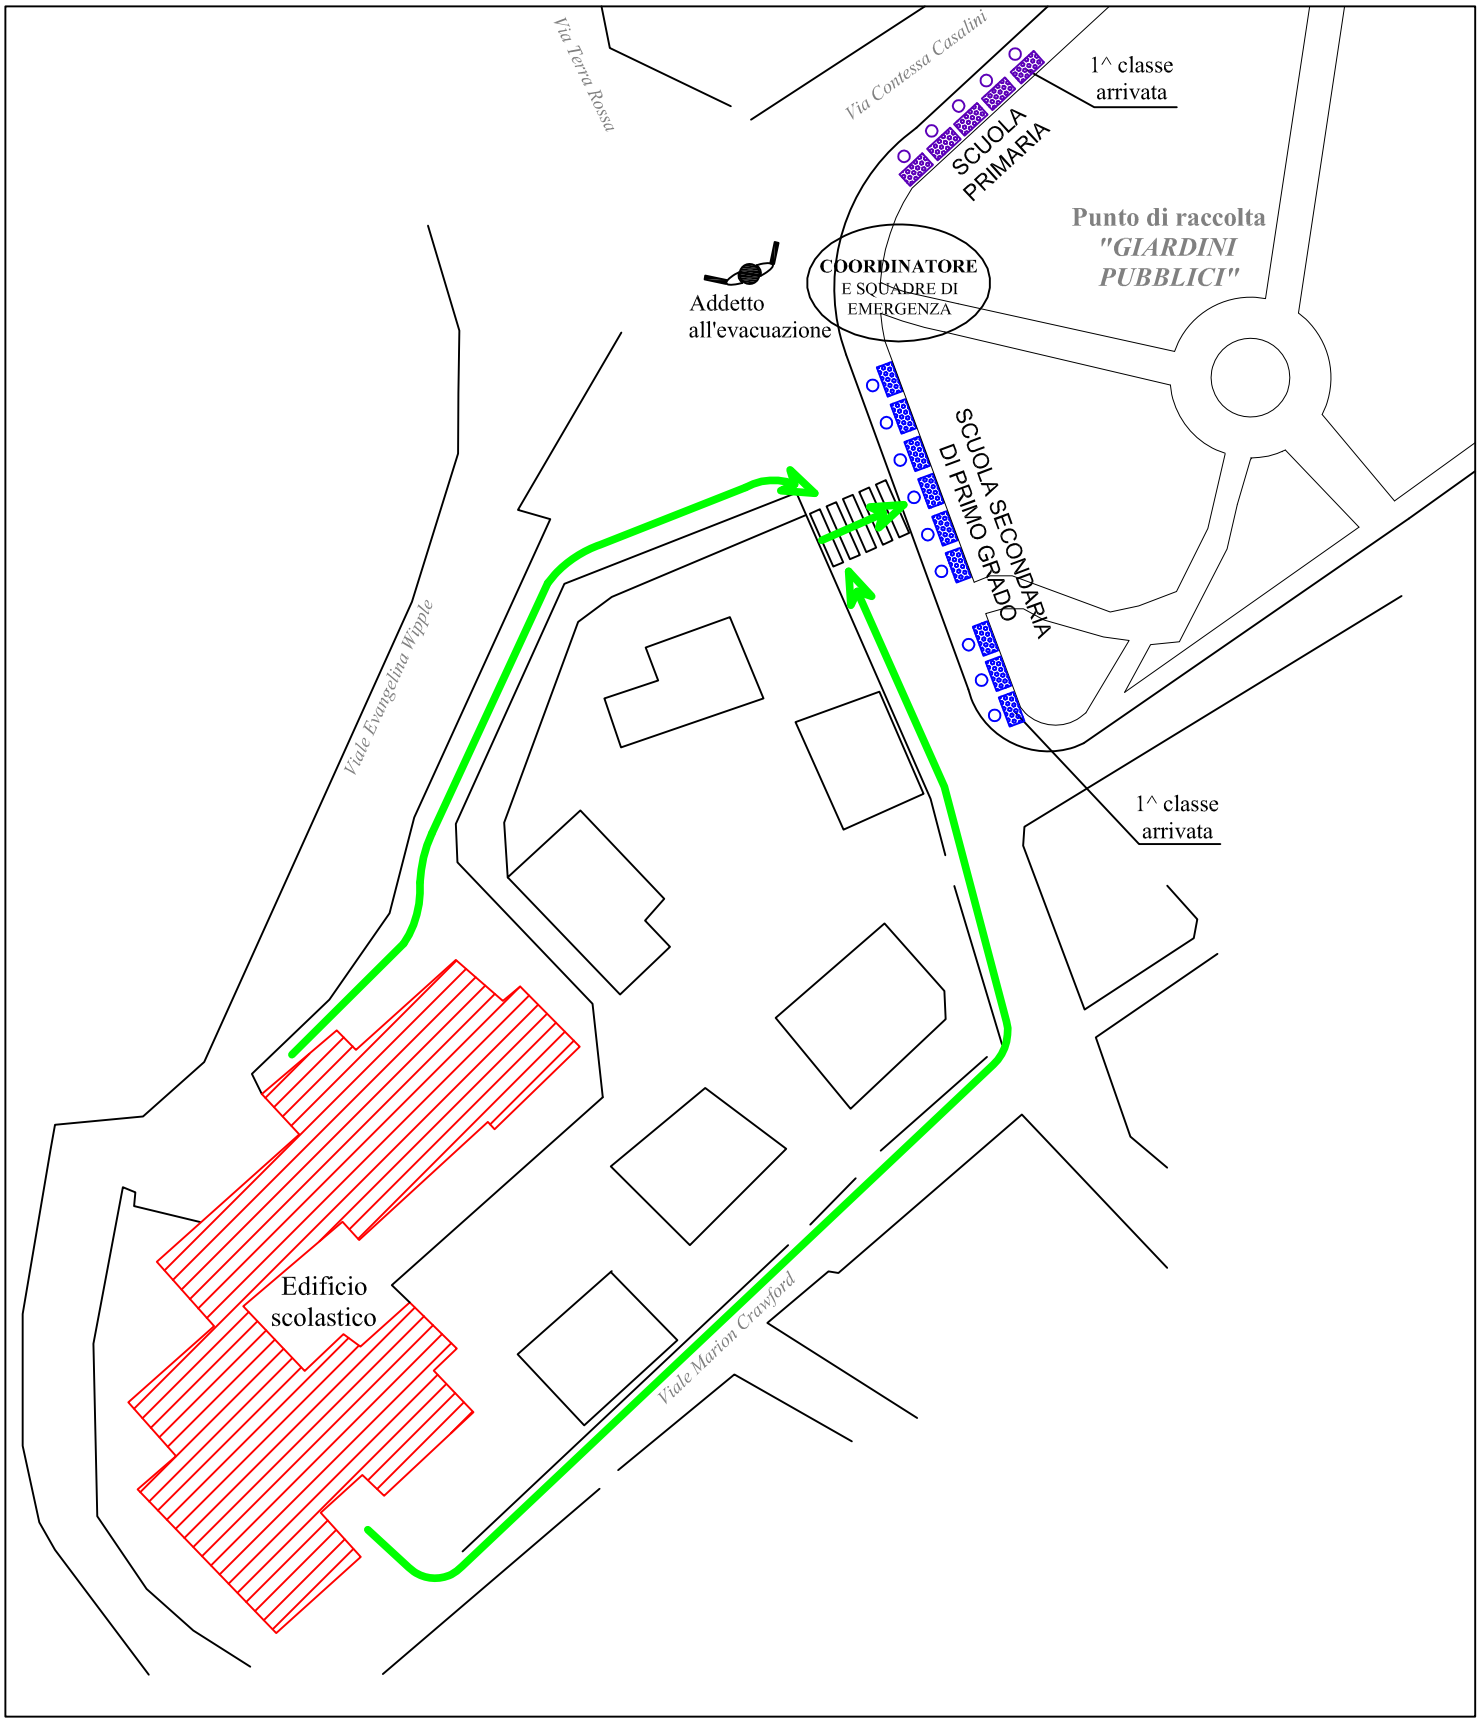

Nota: il numero di classi per Scuola è indicativo e non tiene conto delle possibili variazioni annuali.